


TRILOCALE 3 -

alloggio: 91.00 mq
 porticato: 52.08 mq
 giardino: 238.90 mq

Planimetria generale piano terra

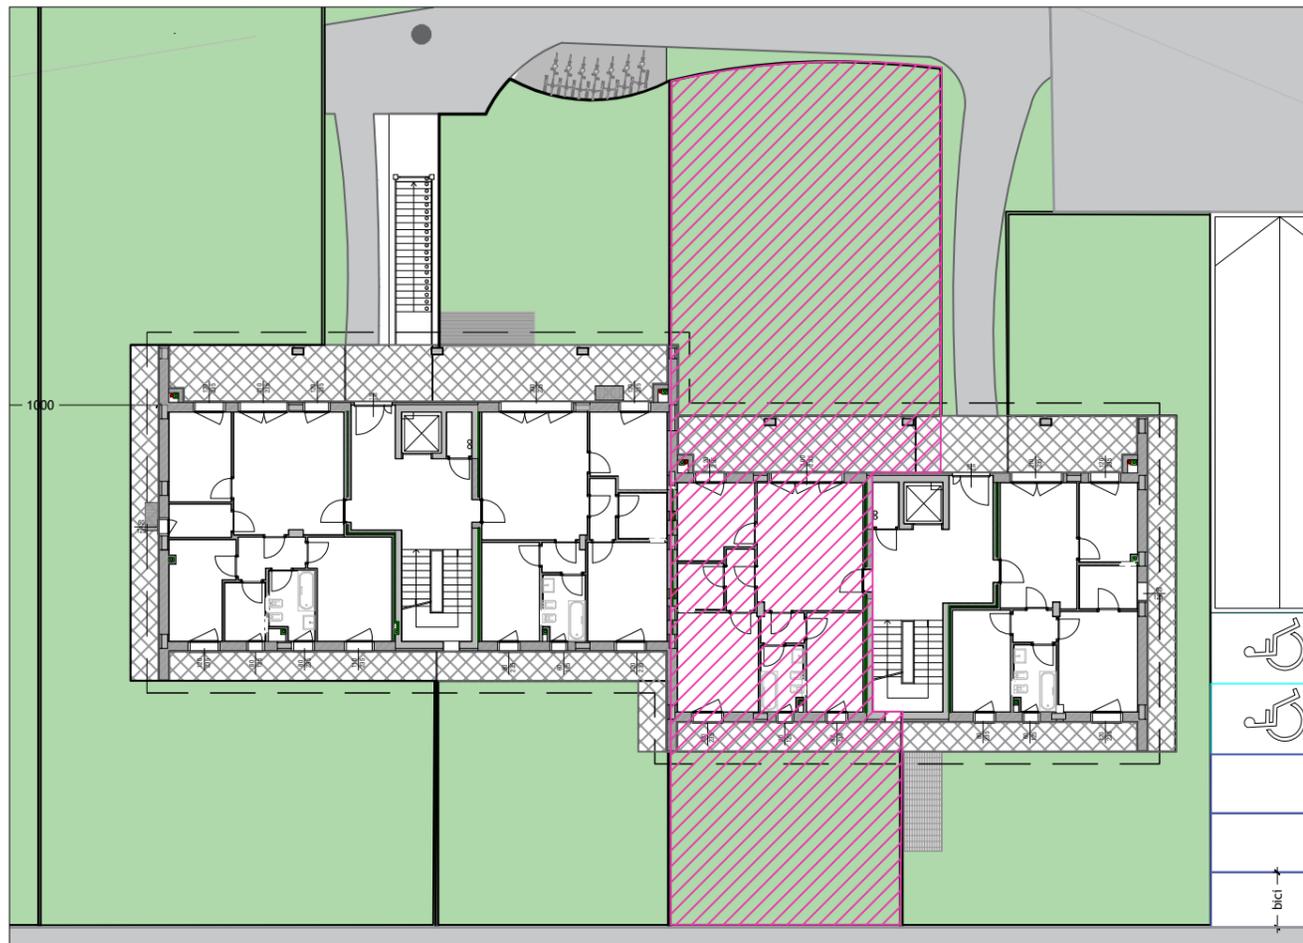


Le misure sono indicative.
 Sporgenze dovute a pilastri, scarichi, canne fumarie,
 modifiche strutturali per esigenze richieste dal risparmio energetico
 non comporteranno variazioni di prezzo.
 Il tipo di parapetto è indicativo.
 Le forometrie e le posizioni dei serramenti sono indicative.

Data _____

Socio sig./ra _____

Firma _____

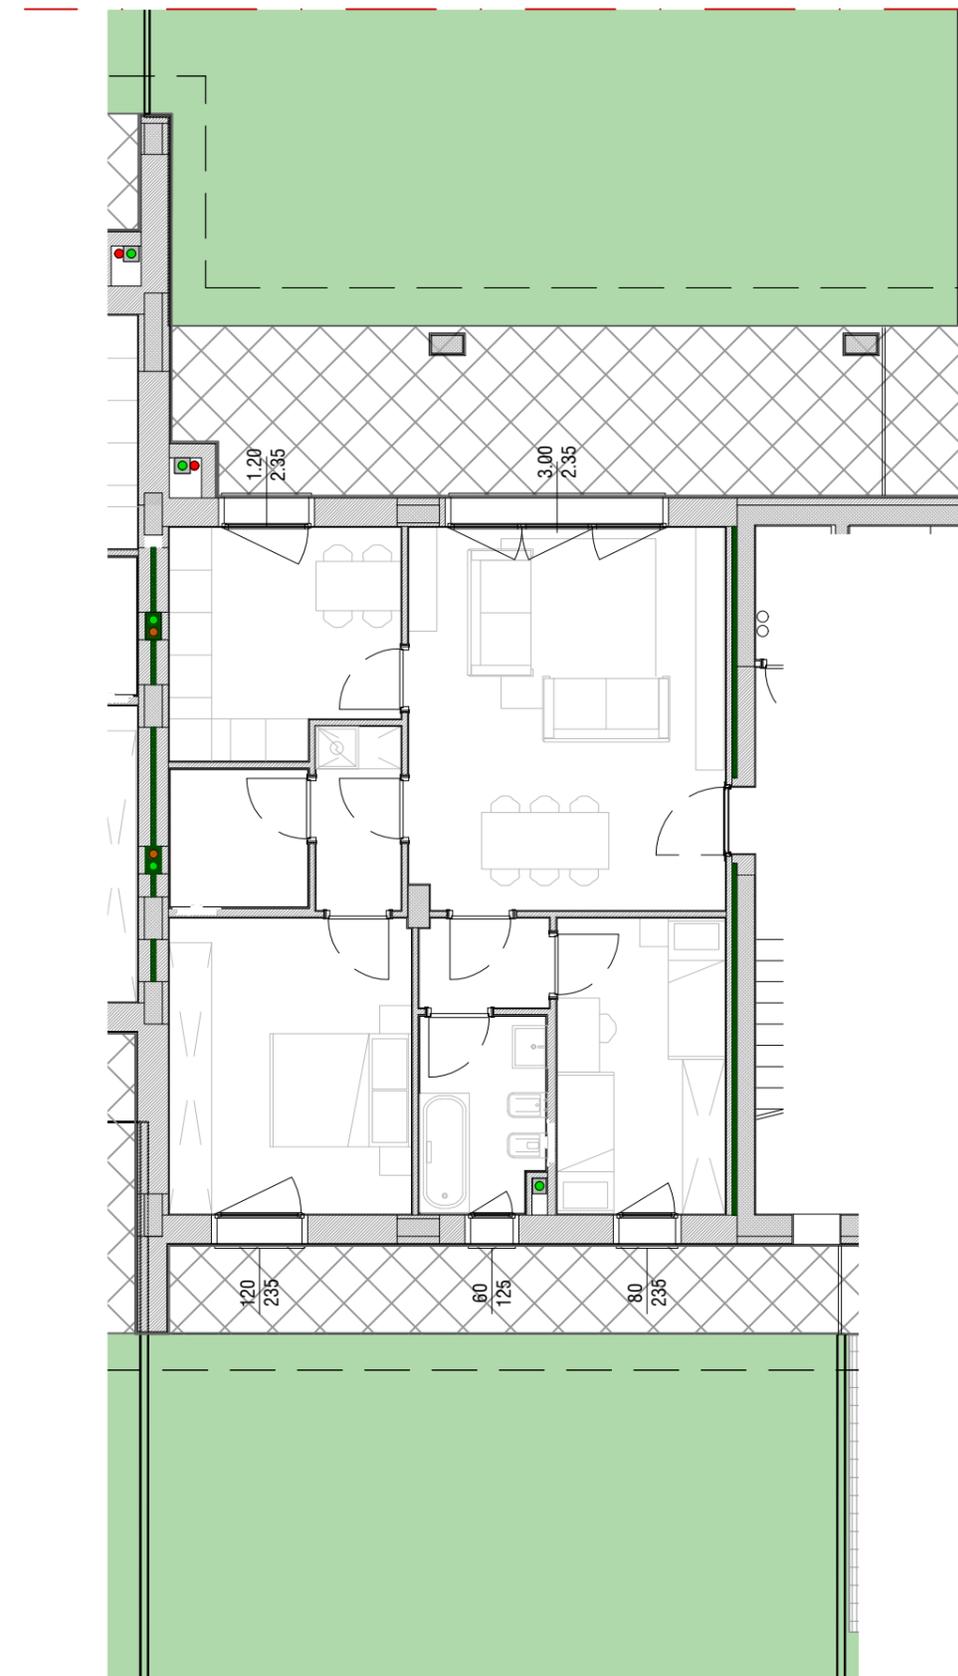

scala 1:100

