


VILLA 6 -

alloggio: 120.50 mq
porticato: 49.60 mq
giardino: 190.00 mq

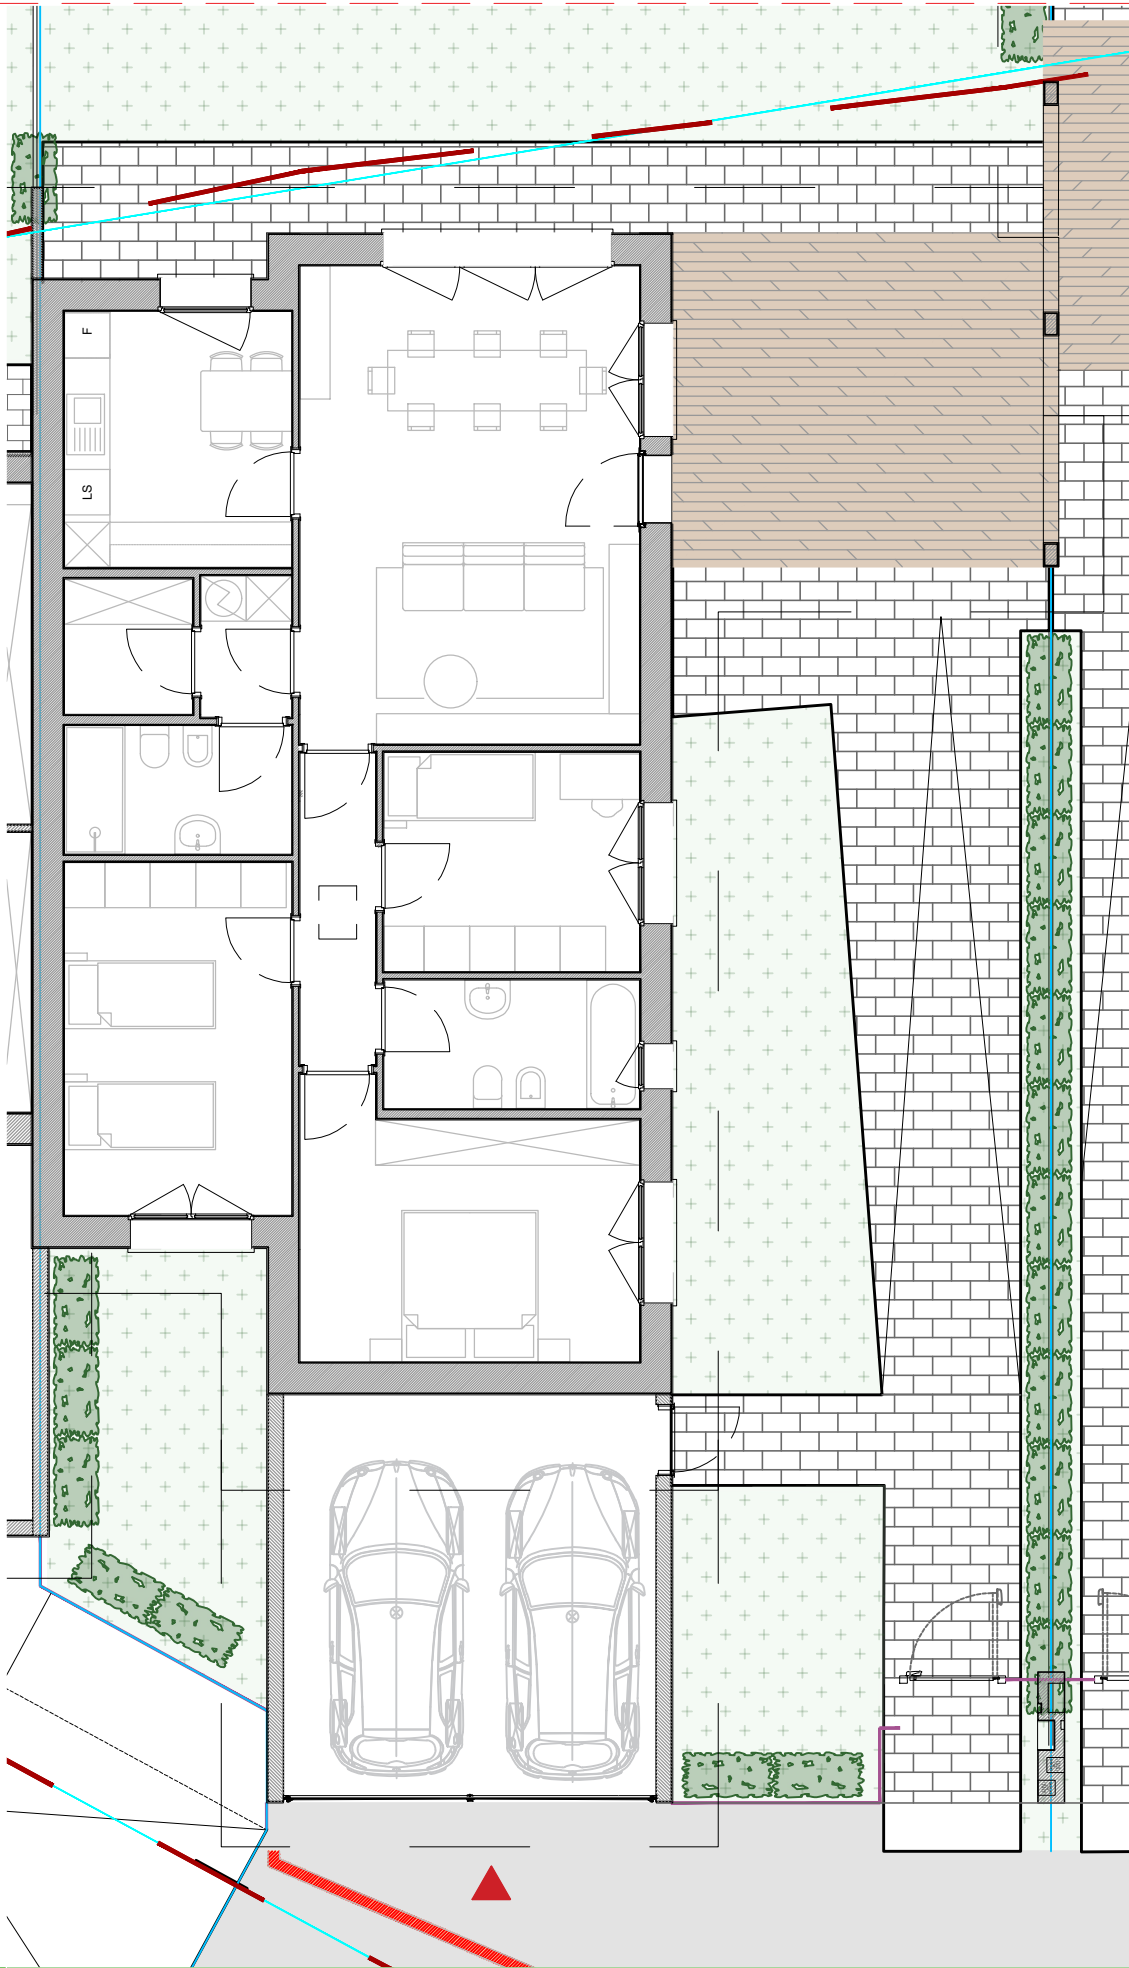

scala 1:100

Data _____
Signor/a _____
Firma _____

Le misure sono indicative.
Sporgenze dovute a pilastri, scarichi, canne fumarie,
modifiche strutturali per esigenze richieste dal risparmio energetico
non comporteranno variazioni di prezzo.
Il tipo di parapetto è indicativo.
Le forometrie e le posizioni dei serramenti sono indicative.







