



BILOCALE 16 -

alloggio: 56.20 mq
terrazzo: 11.70 mq
cantina: 5.50 mq

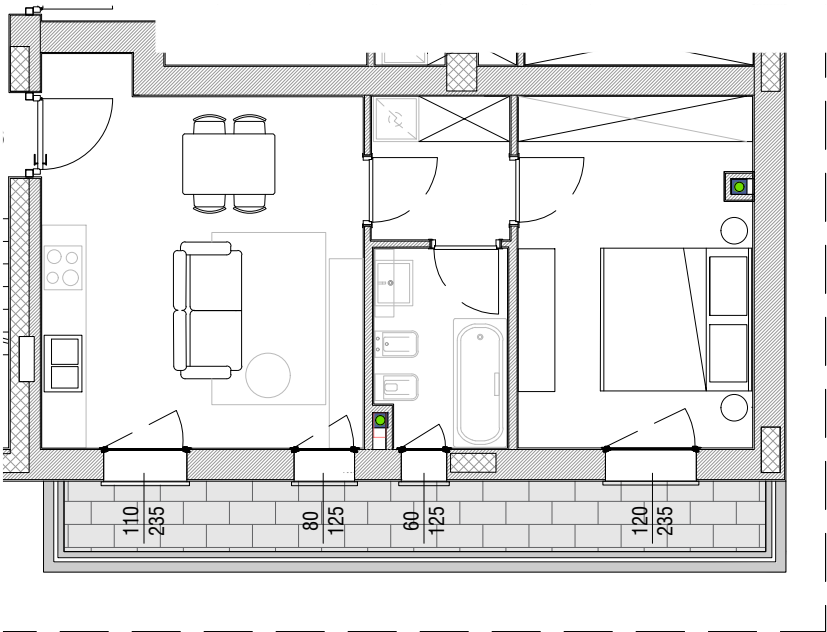

PLANIMETRIA GENERALE PIANO SECONDO

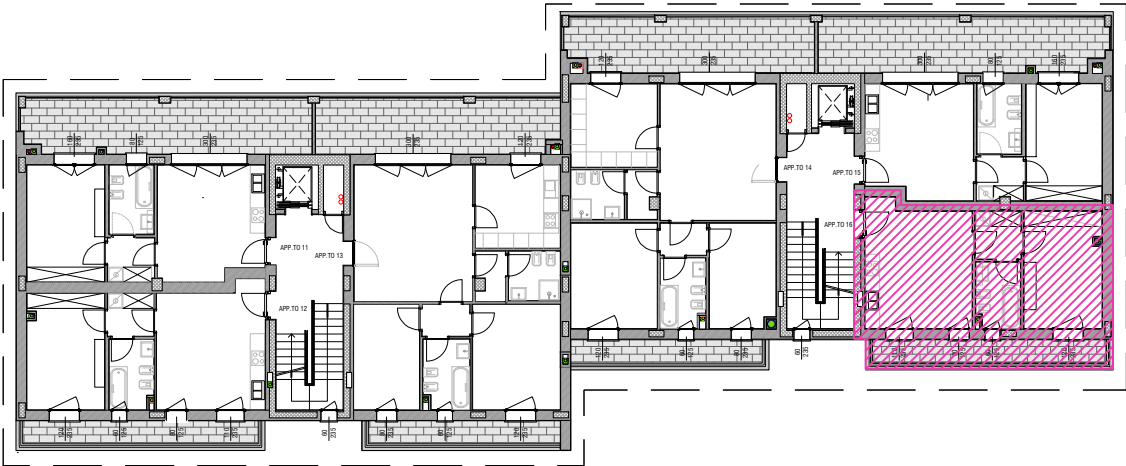

Le misure sono indicative.
Sporgenze dovute a pilastri, scarichi, canne fumarie,
modifiche strutturali per esigenze richieste dal risparmio energetico
non comporteranno variazioni di prezzo.
Il tipo di parapetto è indicativo.
Le forometrie e le posizioni dei serramenti sono indicative.

scala 1:100

Data _____
Signor/a _____
Firma _____

