
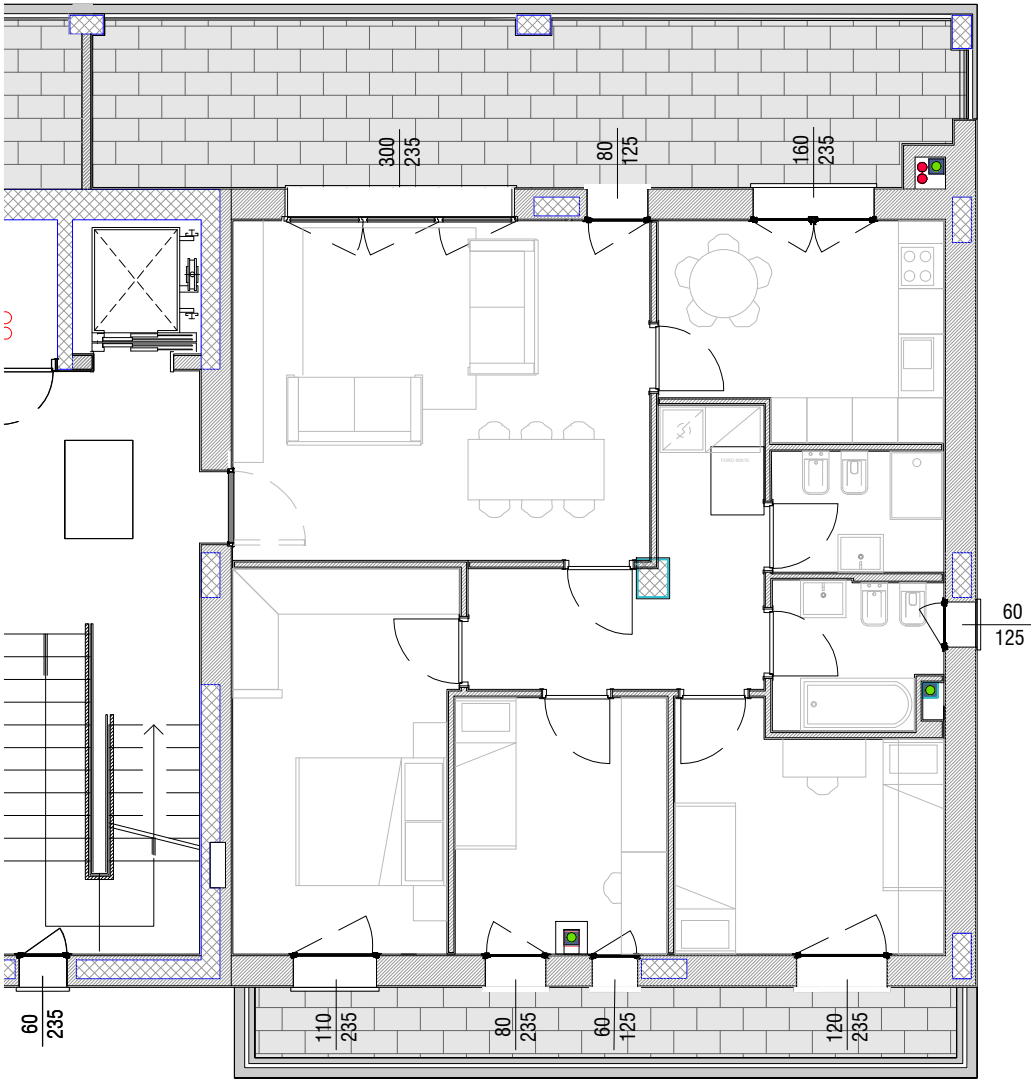


QUADRILOCALE 20 var-

alloggio: 109.20 mq
terrazzo: 39.10 mq
cantina: 5.50 mq

PLANIMETRIA GENERALE PIANO TERZO

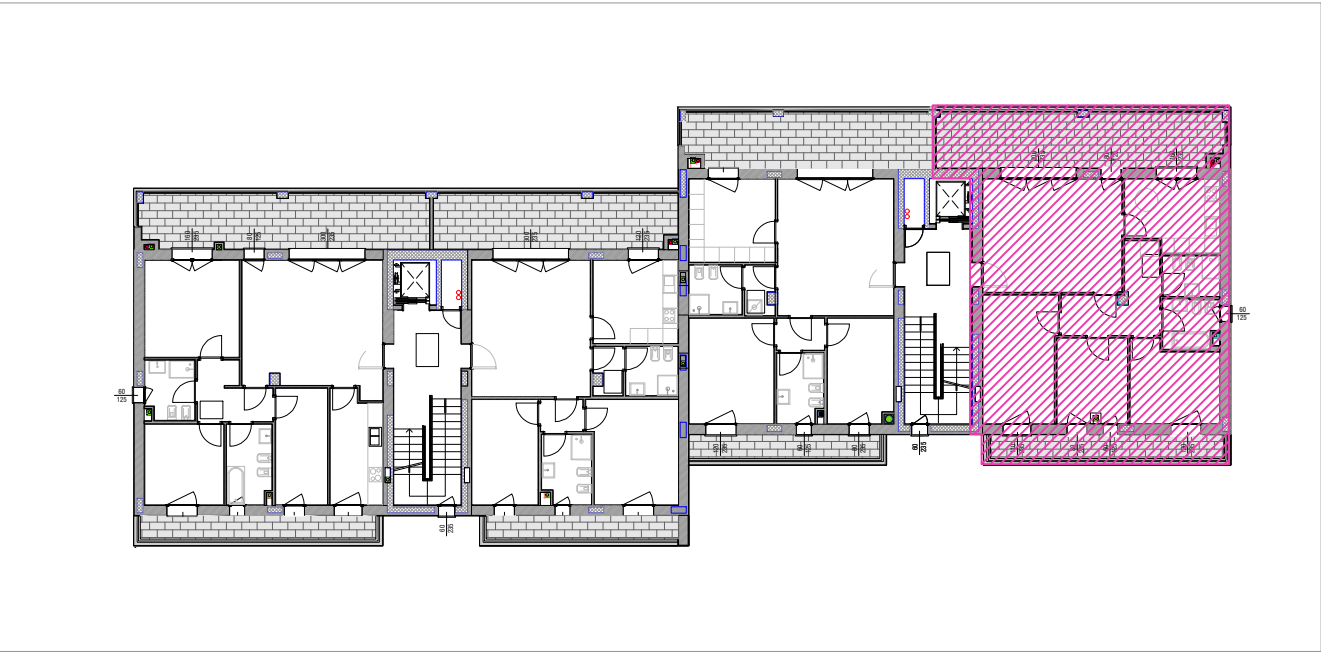

Le misure sono indicative.
Sporgenze dovute a pilastri, scarichi, canne fumarie, modifiche strutturali per esigenze richieste dal risparmio energetico non comporteranno variazioni di prezzo.
Il tipo di parapetto è indicativo.
Le forometrie e le posizioni dei serramenti sono indicative.

scala 1:100

Data _____
Signor/a _____
Firma _____

